



ΕΦΗΜΕΡΙΣ ΤΗΣ ΚΥΒΕΡΝΗΣΕΩΣ

ΤΗΣ ΕΛΛΗΝΙΚΗΣ ΔΗΜΟΚΡΑΤΙΑΣ

ΤΕΥΧΟΣ ΔΕΥΤΕΡΟ **Αρ. Φύλλου 1459**

26 Οκτωβρίου 2001

ΠΕΡΙΕΧΟΜΕΝΑ

ΑΠΟΦΑΣΕΙΣ

ΑΠΟΦΑΣΕΙΣ

Αριθ. ΥΠΠΟ/ΔΙΛΑΠ/Γ/3141/55419 (1)

Χαρακτηρισμός ως ιστορικού διατηρητέου μνημείου και ως έργου τέχνης του Αρχαιολογικού Μουσείου Θεσσαλονίκης

Ο ΥΠΟΥΡΓΟΣ ΠΟΛΙΤΙΣΜΟΥ

Έχοντας υπόψη:

1. Τις διατάξεις α) Του Ν. 1558/85 «Περί Κυβέρνησης και Κυβερνητικών Οργάνων που δημοσιεύθηκε στο ΦΕΚ 137/Α/26.7.85»

β) Του άρθρου 52 του Ν. 5351/32 «Περί Αρχαιοτήτων» όπως αντικαταστάθηκε με το άρθρο 14 και 17 του Ν.Δ. 216/1943 και τροποποιήθηκε με το άρθρο 32 παρ. 5 του Ν. 1337/1983 και ισχύει

γ) του Ν. 1469/50 «Περί προστασίας ειδικής κατηγορίας οικοδομημάτων και έργων τέχνης μεταγενεστέρων του 1830»

δ) του Ν. 2039 «Περί Κύρωσης και Σύμβασης για την προστασία της αρχιτεκτονικής Κληρονομιάς της Ευρώπης» (ΦΕΚ 61/Α/13.4.92)

ε) του Ν. Δ. 941/77 «Περί Οργανισμού του ΥΠΠΕ»

ζ) το Π. Δ. 161/26.4.84 (ΦΕΚ 54/Α/30.4.84) «περί ανακατανομής αρμοδιοτήτων των Υπουργείων ΥΠΠΕ-ΥΧΟΠ»

2. Την ΥΑ ΥΠΠΟ/ΓΝΟΣ/57631/21.11.97 (ΦΕΚ 1080/Β/5.12.97) με την οποία τροποποιείται η παρ. 8 του άρθρου 6 της ΥΑ ΥΠΠΟ/ΓΝΟΣ/49095/30.10.91 (ΦΕΚ 987 Β/28.11.91). «Μεταβίβαση αρμοδιοτήτων Υπουργού και δικαιώματος υπογραφής «Με εντολή Υπουργού» στους Γεν. Γραμματείς, Γεν. Διευθυντές και Προϊσταμένους των Δ/νσεων, Τμημάτων και Γραφείων της Κεντρικής Υπηρεσίας του ΥΠΠΟ».

3. Την εισήγηση της 4ης Εφορείας Νεωτέρων Μνημείων και τα λοιπά στοιχεία του φακέλου

4. Την ομόφωνη γνωμοδότηση του Κεντρικού Συμβουλίου Νεωτέρων Μνημείων με αριθμό 26/4.10.2001, αποφασίζουμε:

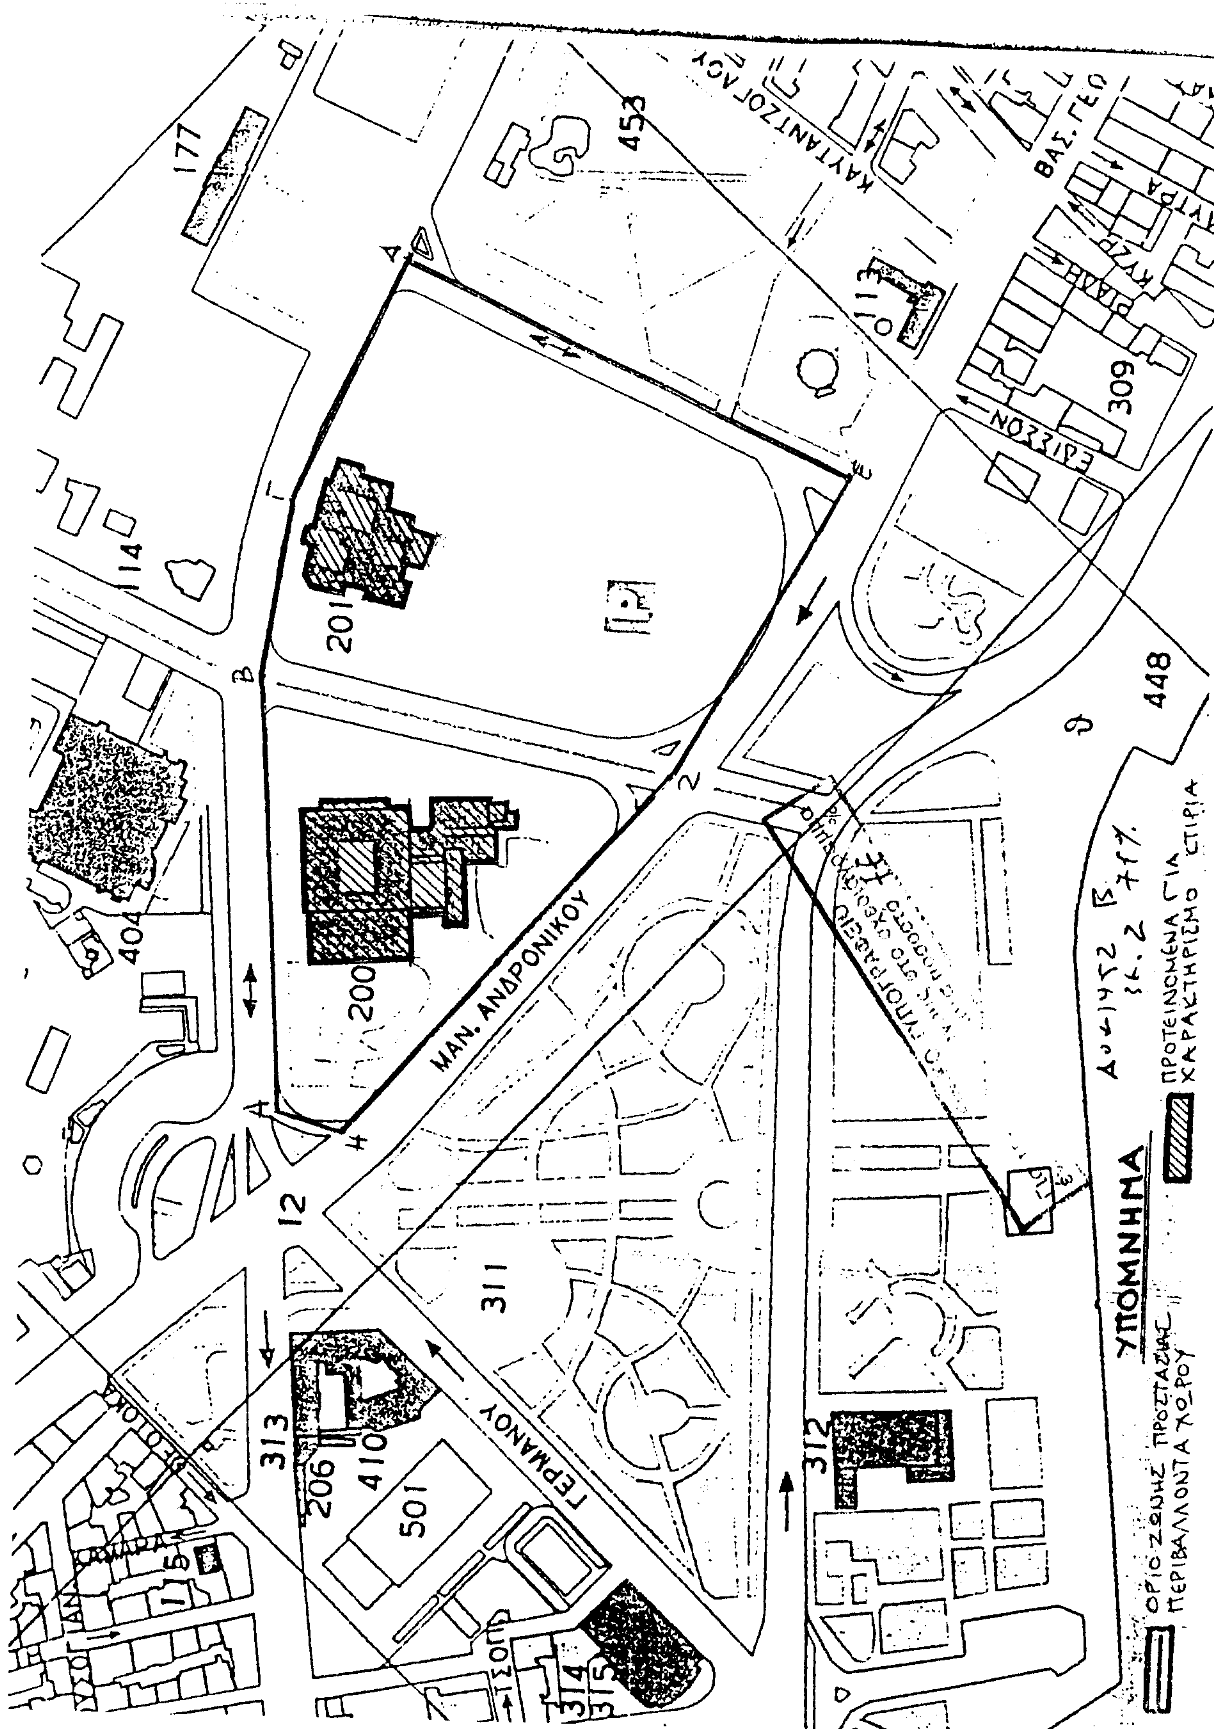
Χαρακτηρίζουμε ως ιστορικό διατηρητέο μνημείο και έργο τέχνης που χρειάζεται ειδική κρατική προστασία, σύμφωνα με τις διατάξεις των Νόμων 1469/50 και 2039/92 το κτήριο του Αρχαιολογικού Μουσείου Θεσσαλονίκης στο Ο.Τ. 200 της Θεσσαλονίκης μαζί με τον περιβάλλοντα χώρο του, όπως αυτός ορίζεται στο συνημμένο τοπογραφικό διάγραμμα με τα στοιχεία ΑΒΓΔΕΖΗΑ, διότι αποτελεί ιδιαιτέρως σημαντικό δείγμα της αρχιτεκτονικής των Δημοσίων κτηρίων της πόλης της Θεσσαλονίκης κατά την περίοδο του β' μισού του 20ου αιώνα. Το κτήριο είναι επίσης σημαντικό για τη μελέτη της ιστορίας της αρχιτεκτονικής, δεδομένου ότι συνδυάζει χαρακτηριστικά του Μοντερνισμού και της ελληνικής κλασσικής παράδοσης και εντάσσεται αρμονικά στο αστικό περιβάλλον.

Η απόφαση αυτή να δημοσιευθεί στην Εφημερίδα της Κυβερνήσεως.

Αθήνα, 19 Οκτωβρίου 2001

Ο ΥΠΟΥΡΓΟΣ

ΕΥΑΓΓΕΛΟΣ ΒΕΝΙΖΕΛΟΣ


ΥΠΟΜΝΗΜΑ
ΟΡΙΟ ΖΩΝΗΣ ΠΡΟΣΤΑΣΙΑΣ ΠΕΡΙΒΑΛΛΟΝΤΑ ΧΩΡΟΥ
ΠΡΟΤΕΙΝΟΜΕΝΑ ΓΙΑ ΧΑΡΑΚΤΗΡΙΣΜΟ ΚΤΙΡΙΑ
ΜΑΝ. ΑΝΔΡΟΝΙΚΟΥ
ΓΕΡΜΑΝΟΥ
ΚΑΥΤΑΝΤΖΟΓΛΟΥ
ΕΔΙΣΣΟΝ
ΒΑΣ. ΓΕΩ
177
453
113
309
114
201
448
404
200
12
311
313
206
410
501
312
314
315

Αριθ. ΥΠΠΟ/ΑΡΧ/Α1/Φ02/54404/3270 (2)

Θεσμοθέτηση Ζώνης Α απολύτου προστασίας και οριοθέτηση Ζώνης Β προστασίας στη χερσόνησο Κυνόσουρας Σαλαμίνας Ν. Αττικής

Ο ΥΠΟΥΡΓΟΣ ΠΟΛΙΤΙΣΜΟΥ

Έχοντας υπόψη:

1. Τις διατάξεις του Ν. 1558/85 (ΦΕΚ 137/Α/26.7.85) «Κυβέρνηση και Κυβερνητικά Όργανα»
2. Την ΥΠΠΟ/ΓΝΟΣ/49610/28.11.90 (ΦΕΚ 743/Β/29.11.90) «Εξαίρεση από τον περιορισμό των τριών υπογραφών».
3. Τις διατάξεις του Κ.Ν. 5351/32 «Περί Αρχαιοτήτων»
4. Τον Ν. 1127/81 (ΦΕΚ 32/Α/81) «Περί κυρώσεως της εις Λονδίνον, την 6η Μαΐου 1969 υπογραφείσης Ευρωπαϊκής Συμβάσεως δια την προστασία της Αρχαιολογικής Κληρονομιάς»
5. Τον Ν. 1892/90 (ΦΕΚ 101/Α/31.7.90, κεφ. ΙΔ, άρθρο 91) «Ρυθμίσεις αρμοδιότητος Υπουργείου Πολιτισμού»
6. Τις υπ' αριθμ. 16821/14.11.64 και 11707/14.6.66 υπουργικές αποφάσεις (ΦΕΚ 37/Β/19.1.1965 και 429/Β/8.7.1966), με τις οποίες κηρύχθηκε ως αρχαιολογικός χώρος η θέση «Μαγούλα» Σαλαμίνος, όπου ο Τύμβος των Σαλαμινομάχων
7. Την υπ' αριθμ. Α1/Φ02/16973/665/26.3.1982 υπουργική απόφαση (ΦΕΚ 305/Β/26.5.1982) περί «χαρακτηρισμού του χώρου της ναυμαχίας της Σαλαμίνας ως αρχαιολογικού ιστορικού τόπου»
8. Την ομόφωνη γνωμοδότηση του Κεντρικού Αρχαιολογικού Συμβουλίου, όπως διατυπώθηκε στην αρ. 33/1.8.2001 Πράξη του, αποφασίζουμε:

Για λόγους προστασίας του κηρυγμένου αρχαιολογικού χώρου της Χερσονήσου Κυνόσουρας Σαλαμίνας, καθορίζουμε Ζώνες Α και Β Προστασίας ως εξής:

Ζώνη Α απολύτου προστασίας, αδόμητη

Ως Ζώνη Α απολύτου προστασίας, αδόμητη, ορίζεται η περιοχή που, που στο χάρτη Γ.Υ.Σ. κλίμακας 1:5.000, οριοθετείται από τα σημεία 1, 2, 3, 4, 5, 6, 7, 8, 9, 10, 11, 12, 13, 14, 15, 16, 17, 18, 19, 20, 21, 22, 23, 24, 25, 26, 27, 28, ακτογραμμή, 1.

Στη Ζώνη Α απαγορεύεται η δόμηση και η οποιαδήποτε αλλοίωση του εδάφους, η λειτουργία ναυπηγοεπισκευαστικών μονάδων, η κατασκευή λιμενικών έργων, καθώς και οποιαδήποτε κατασκευή, για την οποία απαιτείται ή δεν απαιτείται έγκριση της αρμόδιας πολεοδομικής αρχής.

Όπου υπάρχουν δασικές εκτάσεις αυτές θα διατηρήσουν το δασικό χαρακτήρα τους. Οι αναδασώσεις και κάθε συναφές με την προστασία των δασών έργο, πάντοτε σύμφωνα με το σχετικό πρόγραμμα και την έγκριση του αρμοδίου Υπουργείου Γεωργίας, επιτρέπονται μόνο εφόσον έχουν την προηγούμενη έγκριση και την επίβλεψη όλων των συναρμοδίων Εφορειών Αρχαιοτήτων.

Όπου υπάρχουν γεωργικές εκτάσεις, επιτρέπονται μόνο οι ανοιχτές καλλιέργειες, καθώς και τα απλά (με δίκτυο) επιφανειακά έργα άρδευσης.

Απαγορεύεται η διάνοιξη νέων οδών, επιτρεπομένης μόνο της βελτίωσης και της συντήρησης των υφισταμένων οδών.

Των νομίμως υφισταμένων κτισμάτων επιτρέπεται μόνο η συντήρηση και η επισκευή για λόγους χρήσης και υγιεινής, απαγορευομένης οποιασδήποτε επέκτασης (καθ' ύψος ή κατ' έκταση).

Όλες οι προαναφερόμενες δραστηριότητες επιτρέπονται μόνο εφ' όσον έχουν την προηγούμενη έγκριση της αρμόδιας Αρχαιολογικής Υπηρεσίας του ΥΠ.ΠΟ. και την επίβλεψη όλων των συναρμοδίων Εφορειών Αρχαιοτήτων.

Ως προς τα αυθαίρετα κτίσματα, τα οποία εντός αρχαιολογικού χώρου ουδέποτε νομιμοποιούνται, αλλά υποχρεωτικά κατεδαφίζονται, κατά τις κείμενες διατάξεις (ΚΝ. 5351/32 «Περί Αρχαιοτήτων», άρθρα 50 και 52, Ν. 1337/53 ΦΕΚ 33/Α/14-3-53 «Επέκταση των πολεοδομικών σχεδίων, οικιστική ανάπτυξη και σχετικές ρυθμίσεις», άρθρα 15 παρ. 2στ, 16 παρ. 2 και 17 παρ. 1, Ν. 2557/97 ΦΕΚ 271/Α/24-12-97 «Θεσμοί, μέτρα και δράσεις πολιτιστικής ανάπτυξης», άρθρο 9 παρ. 12 & 13), επιβάλλεται πάντοτε η άμεση κατεδάφισή τους.

Η έγκριση ή μη της, πρώτιστα κατά το νόμο αρμόδιας, για την περιοχή αρχαιολογικού χώρου, Υπηρεσίας του ΥΠ.ΠΟ. χωρεί ανεξάρτητα και αυτοτελώς από οποιαδήποτε άλλη έγκριση συναρμόδιας αρχής, της οποίας και κατισχύει. Ως εκ τούτου, κάθε συναρμόδια Υπηρεσία θα πρέπει, στο πλαίσιο της αρμοδιότητας και δικαιοδοσίας της, να υλοποιεί με κάθε μέσο την εκ του νόμου επιβαλλόμενη, για την προστασία της παραπάνω οριοθετημένης ζώνης του αρχαιολογικού χώρου και της φυσιογνωμίας του, άμεση διακοπή των εργασιών οποιουδήποτε μη επιτρεπόμενου έργου και την άμεση κατεδάφιση ή καθαίρεση οιουδήποτε εντός αυτού κτίσματος ή κατασκευής, που δεν έχει την έγκριση της αρμόδιας Υπηρεσίας του ΥΠ.ΠΟ.

Ζώνη Β Προστασίας

Ως Ζώνη Προστασίας, δομήσιμη υπό όρους και περιορισμούς, ορίζεται η περιοχή που στο συνημμένο χάρτη οριοθετείται από τα σημεία 1, 2, 3, 4, 5, 6, 7, 8, 9, 10, 11, 12, 13, 14, 15, 16, 17, 18, 19, 20, 21, 22, 23, 24, 25, 29, 30, 31 ακτογραμμή, 1.

Στη Ζώνη Β επιτρέπεται από πλευράς Αρχαιολογικού Νόμου η δόμηση με ειδικούς όρους και περιορισμούς, οι οποίοι διατυπώνονται σε υπό έκδοση απόφασή μας, που θα προωθηθεί για θεσμοθέτηση στο συναρμόδιο Υπουργείο Χωροταξίας, Περιβάλλοντος και Δημοσίων Έργων.

Τα σημεία, που οριοθετούν τις Ζώνες Α και Β, αντιστοιχούν στα ζεύγη συντεταγμένων, που παρατίθενται στους συνημμένους πίνακες συντεταγμένων.

Από τις διατάξεις της απόφασης αυτής δεν προκαλείται δαπάνη σε βάρος του Κρατικού Προϋπολογισμού.

Η απόφαση αυτή να δημοσιευθεί στην Εφημερίδα της Κυβερνήσεως.

Αθήνα, 17 Οκτωβρίου 2001

Ο ΥΠΟΥΡΓΟΣ

ΕΥΑΓΓΕΛΟΣ ΒΕΝΙΖΕΛΟΣ

ΖΩΝΗ Α

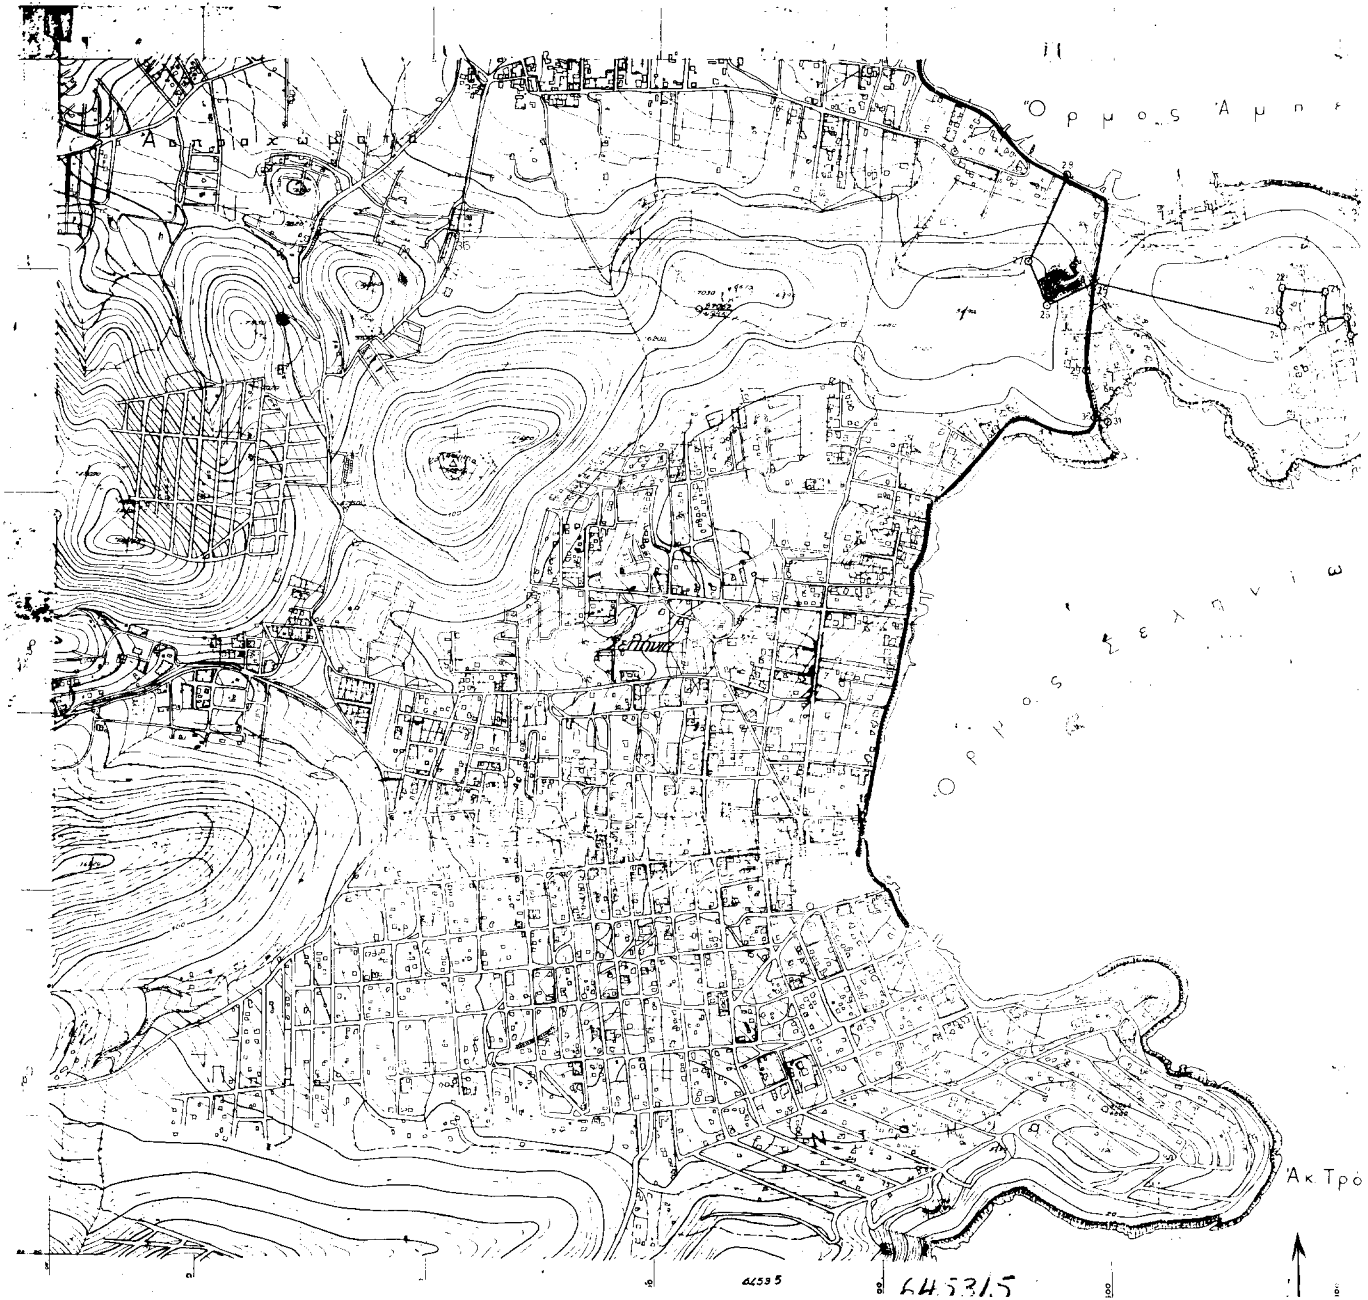
ΠΙΝΑΚΑΣ ΣΥΝΤΕΤΑΓΜΕΝΩΝ (Προβολικό σύστημα Hatt)

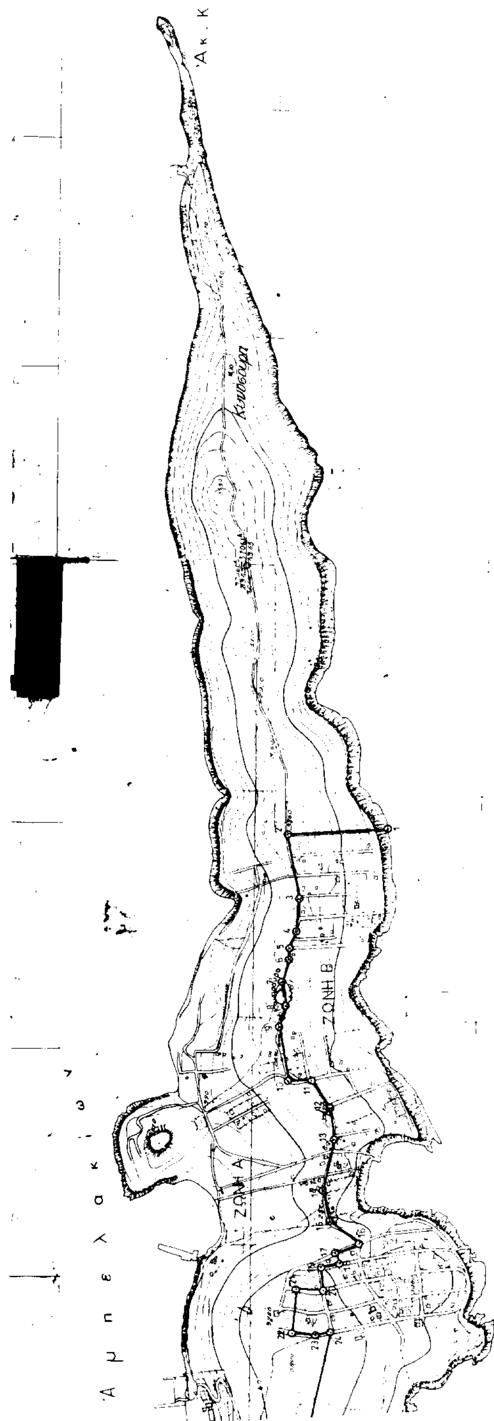
ΣΗΜΕΙΟ α/α	ΔΙΑΓΡΑΜΜΑ 1: 5.000	X (m)	Y (m)
1	6453/5	8005	21233
2	6453/5	7790	21451
3	6453/5	7845	21424
4	6453/5	7774	21430
5	6453/5	7740	21440
6	6453/5	7713	21440
7	6453/5	7662	21453
8	6453/5	7607	21445
9	6453/5	7560	21458
10	6453/5	7445	21445
11	6453/5	7445	21384
12	6453/5	7384	21340
13	6453/5	7315	21330
14	6453/5	7205	21353
15	6453/5	7134	21340
16	6453/5	7087	21272
17	6453/5	7062	21325
18	6453/5	7041	21310
19	6453/5	7032	21350
20	6453/5	6977	21342
21	6453/5	6983	21398
22	6453/5	6892	21410
23	6453/5	6888	21355
24	6453/5	6895	21323
25	6453/5	6474	21417
26	6453/5	6371	21360
27	6453/5	6330	21575
28	6453/5	6407	21651

ΖΩΝΗ Β

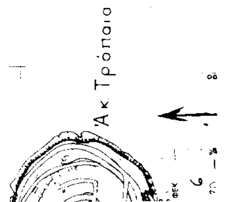
ΠΙΝΑΚΑΣ ΣΥΝΤΕΤΑΓΜΕΝΩΝ (Προβολικό σύστημα Hatt)

ΣΗΜΕΙΟ α/α	ΔΙΑΓΡΑΜΜΑ 1: 5.000	X (m)	Y (m)
1	6453/5	8005	21233
2	6453/5	7790	21451
3	6453/5	7845	21424
4	6453/5	7774	21430
5	6453/5	7740	21440
6	6453/5	7713	21440
7	6453/5	7662	21453
8	6453/5	7607	21445
9	6453/5	7560	21458
10	6453/5	7445	21445
11	6453/5	7445	21384
12	6453/5	7384	21340
13	6453/5	7315	21330
14	6453/5	7205	21353
15	6453/5	7134	21340
16	6453/5	7087	21272
17	6453/5	7062	21325
18	6453/5	7041	21310
19	6453/5	7032	21350
20	6453/5	6977	21342
21	6453/5	6983	21398
22	6453/5	6892	21410
23	6453/5	6888	21355
24	6453/5	6895	21323
25	6453/5	6474	21417
29	6453/5	6443	21285
30	6453/5	6466	21181
31	6453/5	6495	


Όρμος Άμπ
Όρμος Σελινίω
Σελίνια
Άκ. Τρό


ΖΩΝΗ Α
ΖΩΝΗ Β




Ακ Τρόπαια

Αριθ. ΥΠΠΟ/ΓΔΑ/ΑΡΧ/Α1/Φ09/54533/3291 (3)

Θεσμοθέτηση Ζωνών Α και Β (Β1 και Β2) προστασίας του αρχαιολογικού χώρου Τανάγρας, Ν. Βοιωτίας

Ο ΥΠΟΥΡΓΟΣ ΠΟΛΙΤΙΣΜΟΥ

Έχοντας υπόψη:

1. Τις διατάξεις του Ν. 1558/85 (ΦΕΚ 137/Α/26.7.85) «Κυβέρνηση και Κυβερνητικά Όργανα»
2. Την ΥΠΠΟ/ΓΝΟΣ/49610/28.11.90 (ΦΕΚ 734/Β/29.11.90) «Εξαίρεση από τον περιορισμό των τριών υπογραφών»
3. Τις διατάξεις του Κ.Ν. 5351/32 «Περί Αρχαιοτήτων»
4. Τις διατάξεις του Ν. 1127/81 (ΦΕΚ 32/Α/81) «Περί κυρώσεως της εις Λονδίνον, την 6η Μαΐου 1969 υπογραφείσης Ευρωπαϊκής Συμβάσεως δια την προστασίαν της αρχαιολογικής κληρονομιάς»
5. Το Ν. 1892/90 (ΦΕΚ 101/Α΄/31.7.90, κεφ. ΙΔ΄ άρθρο 91) «Ρυθμίσεις αρμοδιότητος Υπουργείου Πολιτισμού»
6. Το υπ' αριθ. Π.Δ. 5.2.1925 (ΦΕΚ 34/Α/10.2.1925), με το οποίο κηρύχθηκε ως αρχαιολογικός χώρος η ακρόπολη της αρχαίας Τανάγρας
7. Την υπ' αριθ. ΥΠΠΟ/ΑΡΧ/Α1/Φ43/45103/2750/6.9.2001 Υ.Α. (ΦΕΚ 1243/ τ. Β΄/25.9.2001), με την οποία συμπληρώθηκε η κήρυξη και επανοριοθετήθηκε ο αρχαιολογικός χώρος Τανάγρας Ν. Βοιωτίας.
8. Την ομόφωνη γνωμοδότηση του Κεντρικού Αρχαιολογικού Συμβουλίου, όπως αυτή διατυπώθηκε στην αρ. 69/9.12.1998 Συνεδρίασή του, αποφασίζουμε

Για την αποτελεσματικότερη προστασία και ανάδειξη του σημαντικότατου κηρυγμένου αρχαιολογικού χώρου Τανάγρας Νομού Βοιωτίας και της φυσιογνωμίας του εγκρίνεται η θεσμοθέτηση Ζωνών προστασίας Α και Β (Β1 και Β2), ως εξής:

Α. ΖΩΝΗ Α

Καθορίζεται ως αδόμητη Ζώνη Α απολύτου προστασίας, αδόμητη, η περιοχή που περιλαμβάνει την τειχισμένη ακρόπολη της Αρχαίας Τανάγρας, τη θέση αρχαίου λατομείου στα δυτικά της αρχαίας ακροπόλεως, προϊστορική θέση στο λόφο Κοκκάλι, τμήματα κτισμάτων των ελληνιστικών χρόνων, τη θέση αγροτικής εγκατάστασης ρωμαϊκών χρόνων, τους βυζαντινούς ναούς του Αγίου Θωμά και του Αγίου Πολυκάρπου. Η Ζώνη Α οριοθετείται στο χάρτη κλίμακας 1:5000 που συνοδεύει την παρούσα απόφαση και περικλείεται από την πολυγωνική γραμμή 16, 17, ..., 21, 22, 23΄, 24΄, 25΄, 28, 29, ..., 50, 51, 1, 52, 53, 54, 55, 5, 6, ..., 15 και 16. Τα σημεία που οριοθετούν την Ζώνη Α αντιστοιχούν στα ζεύγη συντεταγμένων που παρατίθενται στο συνημμένο πίνακα συντεταγμένων.

Στην οριοθετημένη Ζώνη Α καθορίζονται οι ακόλουθες χρήσεις γης:

Διατηρούνται οι υφιστάμενες χρήσεις γης (δασική και γεωργική). Στη γεωργική γη επιτρέπονται μόνον οι ανοικτές καλλιέργειες καθώς και τα απλά, με δίκτυο, έργα άρδευσης, με τον όρο ότι δεν θα εκτελούνται σε βάθος μεγαλύτερο των 0,30 μ.

Οι δασικές εκτάσεις θα διατηρηθούν. Κάθε έργο συναφές με τη δασική χρήση (διαμόρφωση, εκσκαφές, δενδροφύτευση κλπ.) θα πρέπει να έχει προηγουμένως εγκριθεί από την αρμόδια Εφορεία Αρχαιοτήτων.

Απαγορεύεται οποιαδήποτε αλλοίωση του εδάφους, η δόμηση καθώς και οποιαδήποτε κατασκευή (π.χ. θερμοκήπια, αποθήκες, διαπλάτυνση ή διάνοιξη αγροτικών δρόμων κλπ.), για την οποία απαιτείται ή δεν απαιτείται άδεια της αρμόδιας πολεοδομικής αρχής.

Επιτρέπεται για λόγους χρήσης και υγιεινής μόνο η συντήρηση και η επισκευή των νομίμως υφιστάμενων κτισμάτων απαγορευομένης οποιασδήποτε επεκτάσεως αυτών (καθ' ύψος ή κατ' έκταση), συμπεριλαμβανομένων και των παλαιών μικρών αγροτικών κτισμάτων.

Επιτρέπεται μόνον η συντήρηση, χωρίς οποιαδήποτε διαπλάτυνση ή ασφαλτόστρωση, των υφισταμένων οδών.

Επιτρέπεται, κατά περίπτωση και υπό όρους, η διάνοιξη γεωτρήσεων για τις ανάγκες άρδευσης των καλλιεργειών.

Επιτρέπεται η βοσκή εκτός των τειχών της ακρόπολης.

Βασική προϋπόθεση για κάθε επιτρεπόμενο έργο στην περιοχή αυτή (συμπεριλαμβανομένης και της φύτευσης νέων δένδρων κλπ.) θα πρέπει να είναι η προηγούμενη έγκριση της αρμόδιας Εφορείας Αρχαιοτήτων.

Β. ΖΩΝΗ Β1

Καθορίζεται ως ζώνη Β1, δομήσιμη υπό ειδικούς όρους και περιορισμούς, η περιοχή που οριοθετείται στο συνημμένο χάρτη κλίμακας 1:5000 και περικλείεται από την πολυγωνική γραμμή 16, 78, 77, 76, 75, 74, 73΄, 72΄, 79, 80, 81, ..., 96, 97, 64, 63, 62, 61, 60, 59, 58, 57, 56, 55, 5, 6, 7,...., 14, 15 και 16. Τα σημεία που οριοθετούν τη Ζώνη Β1 αντιστοιχούν στα ζεύγη συντεταγμένων που παρατίθενται στο συνημμένο πίνακα συντεταγμένων.

Γ. ΖΩΝΗ Β2

Καθορίζεται ως ζώνη Β1, δομήσιμη υπό ειδικούς όρους και περιορισμούς, η περιοχή που οριοθετείται στο συνημμένο χάρτη κλίμακας 1:5000 και περικλείεται από την πολυγωνική γραμμή 71΄, 72΄, 79, 80, 81, ..., 86, 101, 100, 99, 98, 69, 70΄ και 71΄. Τα σημεία που οριοθετούν τη Ζώνη Β2 αντιστοιχούν στα ζεύγη συντεταγμένων που παρατίθενται στο συνημμένο πίνακα συντεταγμένων.

Στη Ζώνη Β1 και Β2 η Υπηρεσία μας επιτρέπει από πλευράς αρχαιολογικού νόμου τη δόμηση με ειδικές χρήσεις, όρους και περιορισμούς, που διατυπώνονται σε υπό έκδοση απόφασή μας, η οποία θα προωθηθεί για θεσμοθέτηση στο συναρμόδιο ΥΠΕΧΩΔΕ.

Γενικοί όροι:

Οποιαδήποτε από τις παραπάνω επιτρεπόμενες δραστηριότητες εντός των Ζωνών Α, Β1 και Β2 επιτρέπεται μόνον εφόσον θα έχει την προηγούμενη έγκριση των αρμόδιων Εφορειών Αρχαιοτήτων και θα εκτελείται υπό την επίβλεψη αυτών.

Επιβάλλεται η άμεση κατεδάφιση όλων ανεξαιρέτως των αυθαίρετων κτισμάτων κατά τις κείμενες διατάξεις (Κ.Ν. 5351/32 «Περί αρχαιοτήτων» άρθρα 50 και 52, Ν. 1337/83, ΦΕΚ 33/Α΄/14.3.83) «Επέκταση των πολεοδομικών σχεδίων, οικιστική ανάπτυξη κα σχετικές ρυθμίσεις», άρθρα 15, παράγρ. 2στ, 16 παράγρ. 2 και 17 παράγρ. 1, βάσει των οποίων αυθαίρετα κτίσματα εντός αρχαιολογικού χώρου ουδέποτε νομιμοποιούνται και υποχρεωτικά κατεδαφίζονται.

Είναι αυτονόητο ότι, επειδή οι παραπάνω απαγορεύσεις των πρώτιστα κατά το νόμο αρμοδιοτήτων για την περιοχή Εφορειών Αρχαιοτήτων υπάρχουν ανεξάρτητα και αυτοτελώς από οποιαδήποτε άλλη έγκριση συναρμόδιας αρχής, της οποίας και κατισχύουν, θα πρέπει κάθε συ-

ναρμόδια Υπηρεσία, στα πλαίσια της αρμοδιότητας και δικαιοδοσίας της, να προχωρεί με κάθε μέσο στην από το νόμο επιβαλλόμενη, για την προστασία του αρχαιολογικού χώρου και της φυσιογνωμίας του, άμεση διακοπή εργασιών οποιοδήποτε κτίσματος ή κατασκευής στη Ζώνη Α΄.

Όταν μια ιδιοκτησία οριακής αρτιότητας τέμνεται από το όριο δύο διαφορετικών ζωνών, η αρτιότητα και ο συντελεστής δομήσεως προσμετρώνται στο σύνολο του γηπέδου και ισχύουν οι χρήσεις γης και οι όροι και περιορισμοί δομήσεως που εφαρμόζονται στη Ζώνη με τους ευνοϊκότερους για τον ιδιοκτήτη όρους. Ειδικότερα όμως για την περίπτωση που τμήμα του γηπέδου εντάσσεται σε Ζώνη Α, το κτίσμα υποχρεωτικά τοποθετείται σε εκτός της Ζώνης Α τμήμα του γηπέδου, τηρουμένων και των άλλων γενικών διατάξεων.

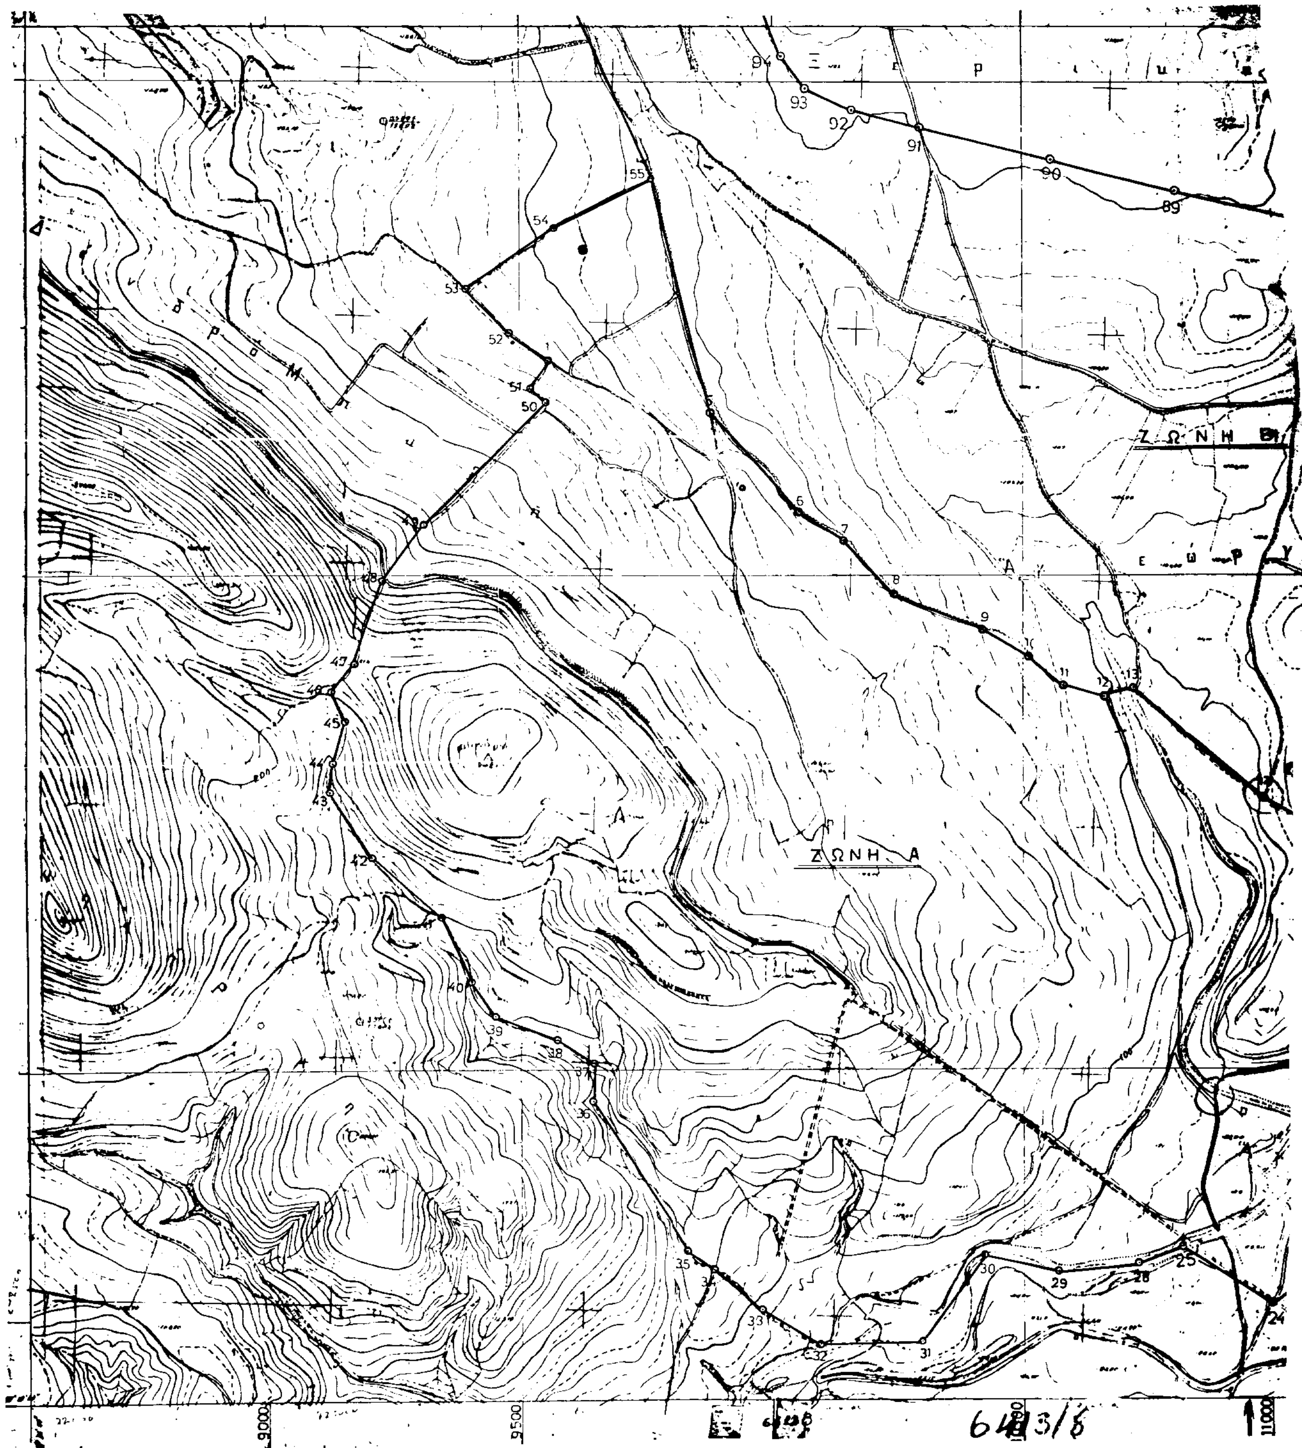
Από τις διατάξεις της παρούσας απόφασης δεν προκαλείται δαπάνη σε βάρος του Κρατικού Προϋπολογισμού.

Η απόφαση αυτή να δημοσιευθεί στην Εφημερίδα της Κυβερνήσεως.

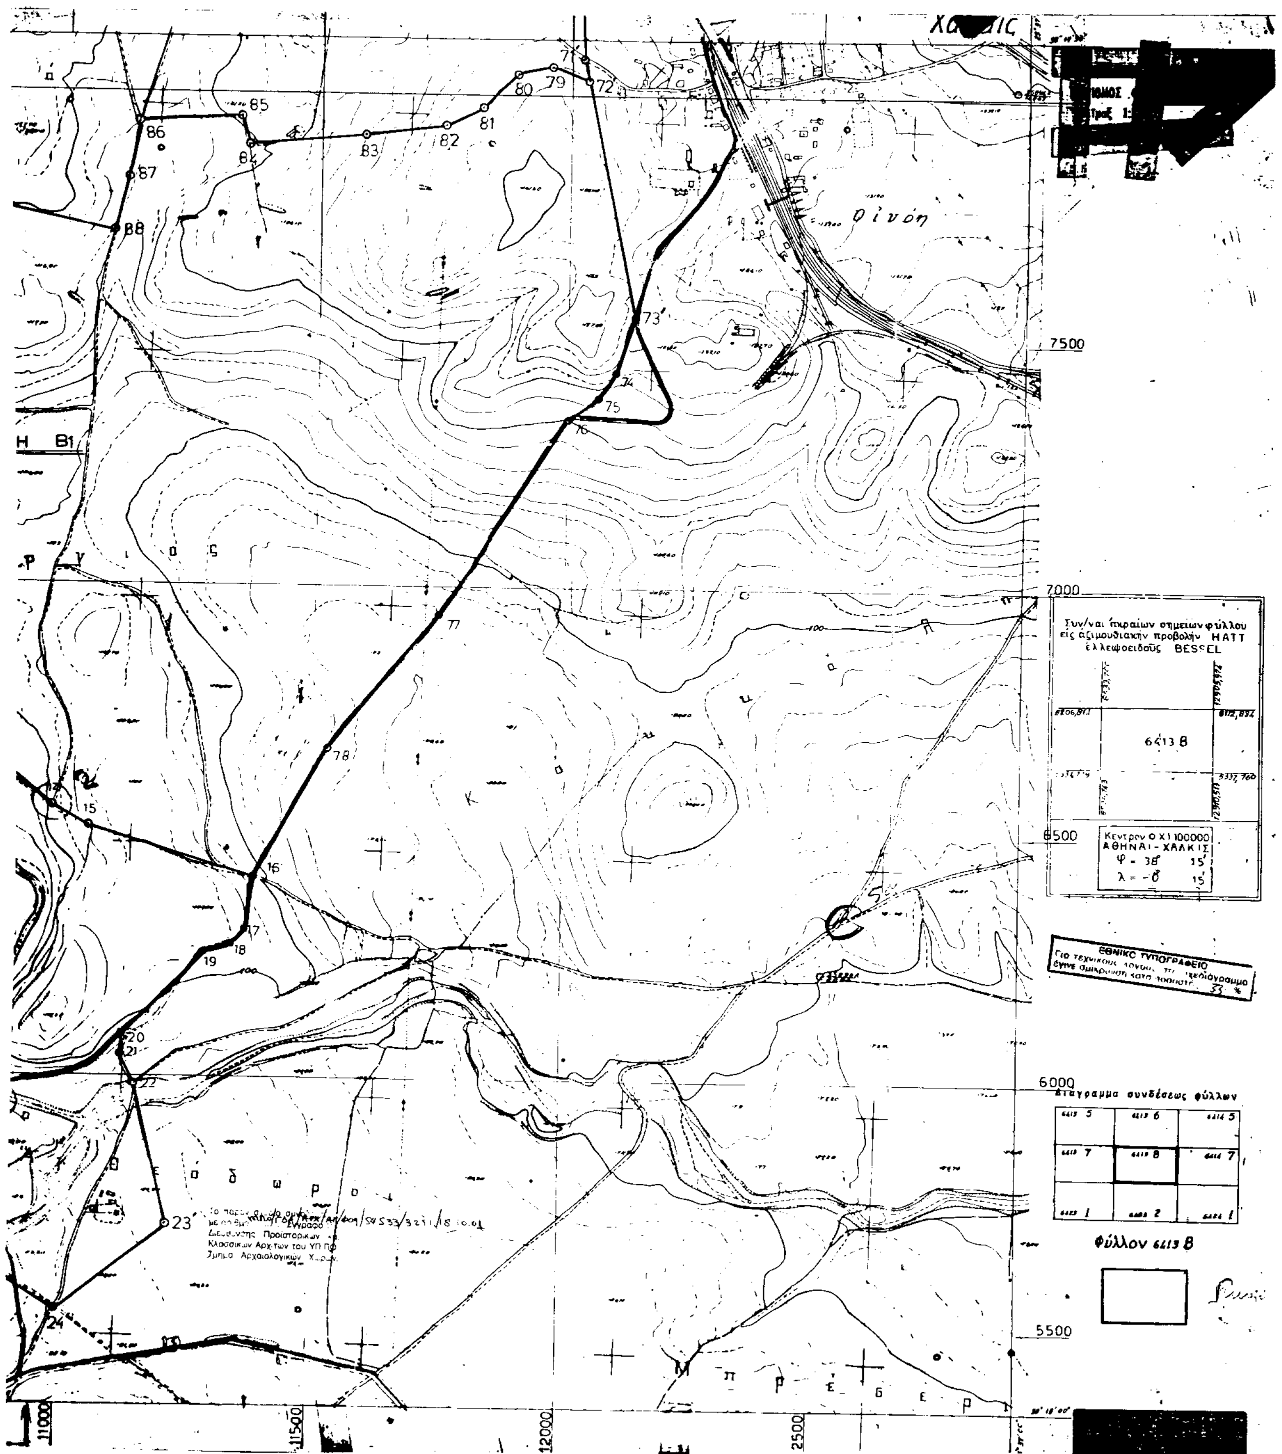
Αθήνα, 18 Οκτωβρίου 2001

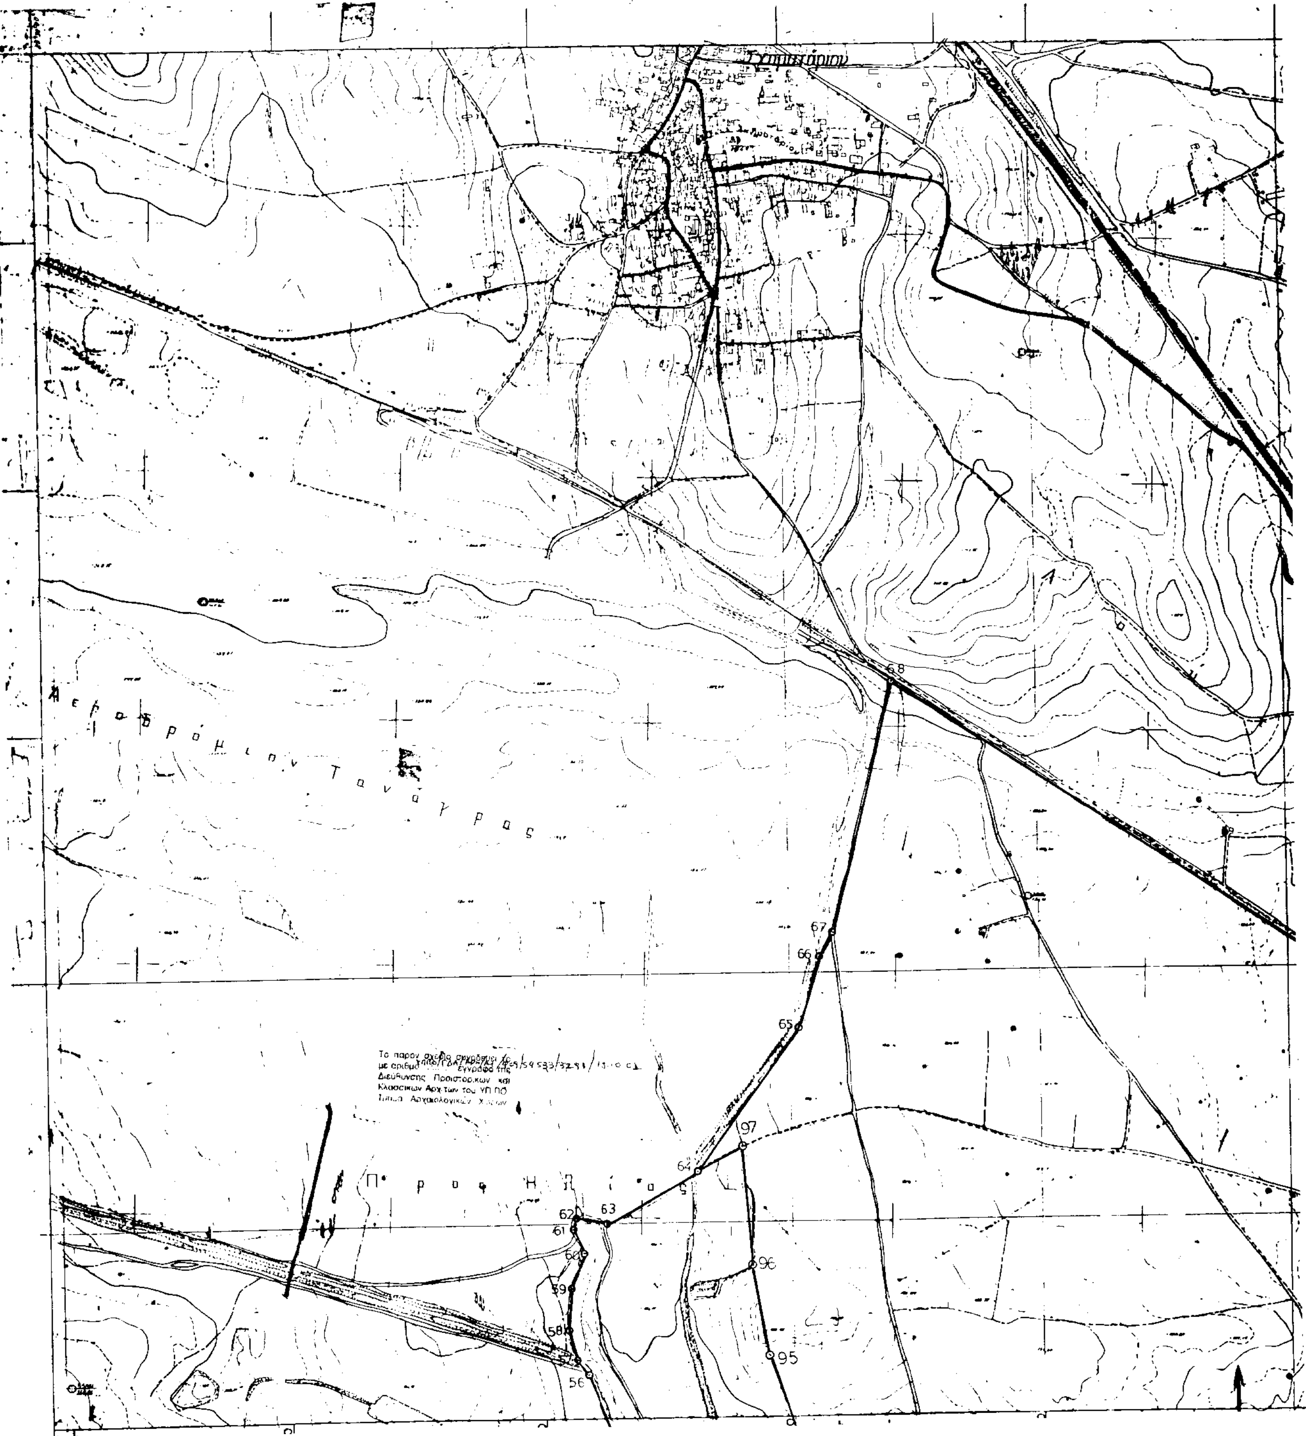
Ο ΥΠΟΥΡΓΟΣ

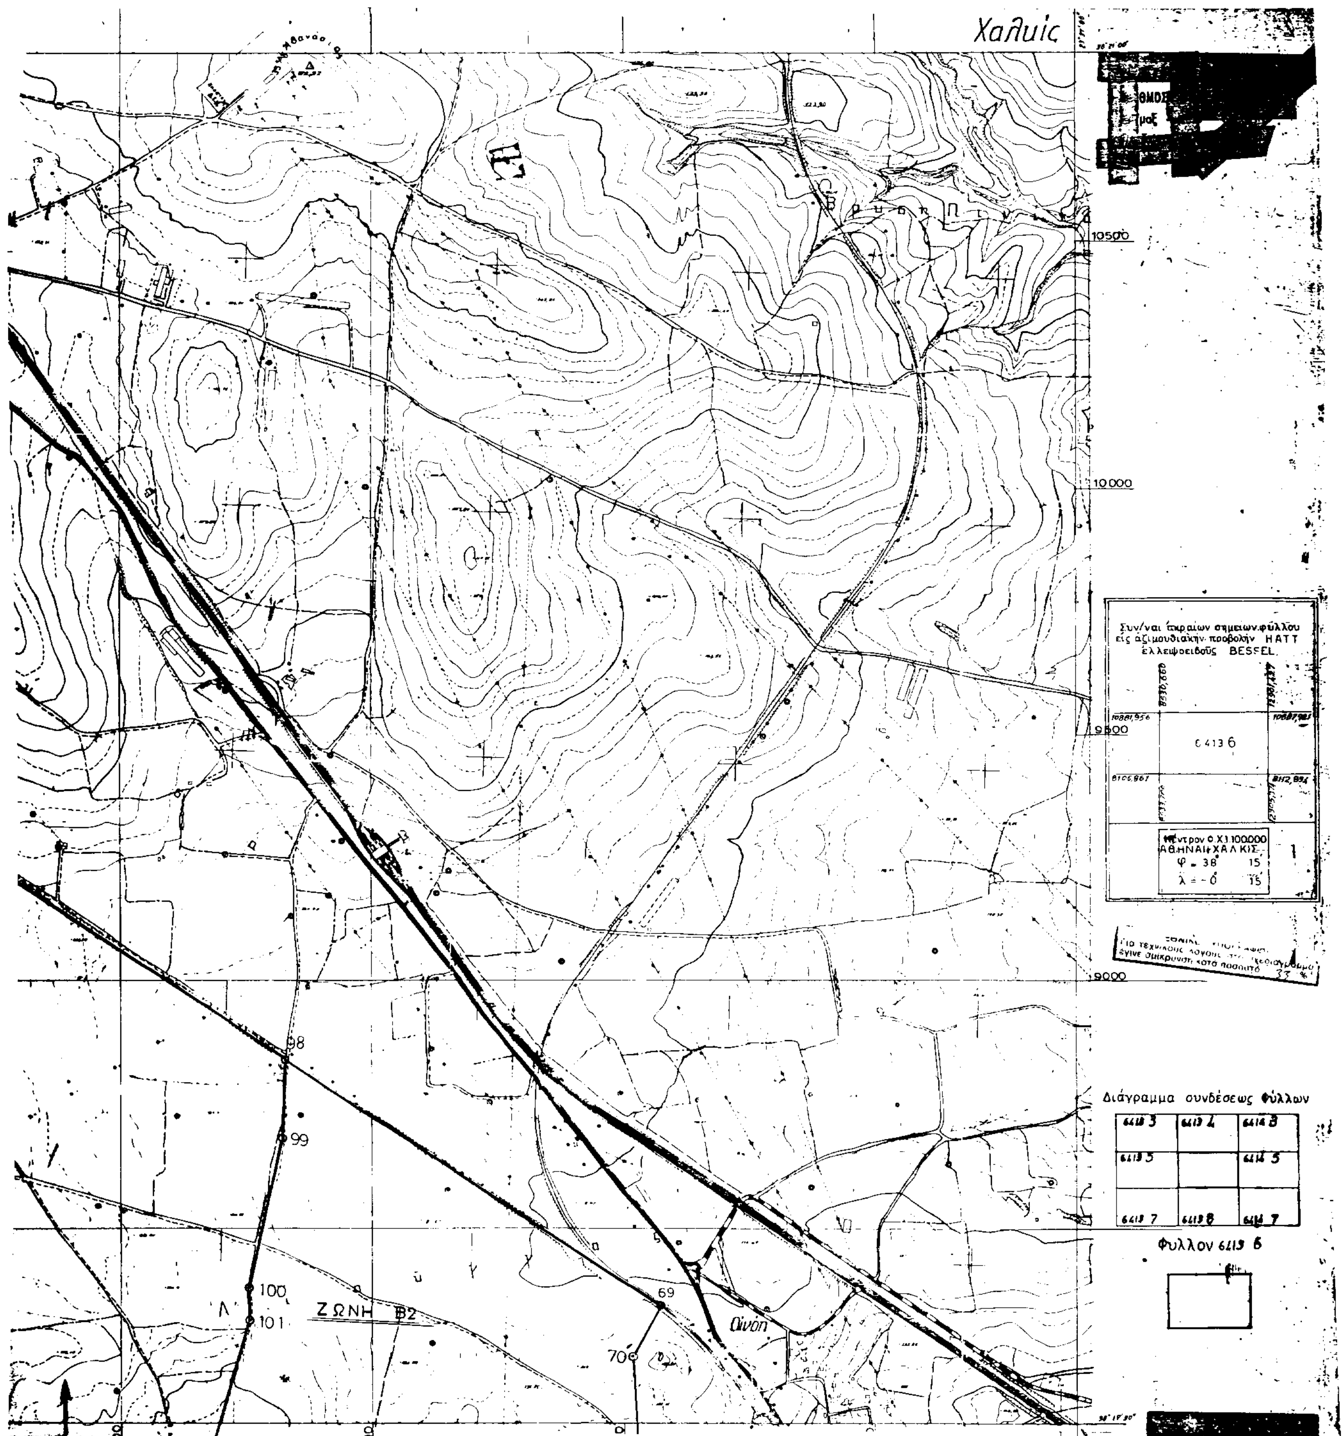
ΕΥΑΓΓΕΛΟΣ ΒΕΝΙΖΕΛΟΣ



ΖΩΝΗ Β
ΖΩΝΗ Α
9000
9500
11000


Οινόη
71
72
73
74
75
76
77
78
79
80
81
82
83
84
85
86
87
88
15
16
17
18
19
20
21
22
23
24
Η Β1
7500
7000
6500
6000
5500
11000
11500
12000
2500
Συν/ναι ακραίων σημείων φύλλου
εις αζιμουθιακήν προβολήν HATT
ελλειψοειδούς BESSEL
6413 Β
Κέντρον Ο Χ1 100000
ΑΘΗΝΑΙ - ΧΑΛΚΙΣ
φ = 38 15'
λ = -0 15'
ΕΘΝΙΚΟ ΤΥΠΟΓΡΑΦΕΙΟ
Διάγραμμα συνδέσεως φύλλων
Φύλλον 6413 Β


Αεροδρόμιον Τανάγρας
Προφ. Ηλίας
Διεύθυνσης Προϊστορικών και
Κλασσικών Αρχ.των του ΥΠ.ΠΟ
68
67
66
65
97
64
63
62
61
60
59
58
56
96
95


Χαλυίς
10500
10000
9500
9000
Συν/ναι ἀκραίων σημείων φύλλου
εἰς ἀζιμουθιακὴν προβολὴν HATT
ἐλλειψοειδοῦς BESSEL
Κέντρον Φ.Χ 1:100.000
ΑΘΗΝΑΙ-ΧΑΛΚΙΣ
φ = 38° 15'
λ = -0° 15'
Διάγραμμα συνδέσεως Φύλλων
Φυλλον 6413 6
98
99
100
101
69
70
ΖΩΝΗ Β2
Οινόη

ΚΗΡΥΞΗ ΑΡΧΑΙΟΥ ΧΩΡΟΥ ΤΑΝΑΓΡΑΣ-ΖΩΝΗ Β2

ΣΗΜΕΙΟ α/α	ΔΙΑΓΡΑΜΜΑ 1:5000	Φ.Χ. 1:50.000	ΣΥΝ/ΝΗ X [m]	ΣΥΝ/ΝΗ Ψ [m]	ΑΠΟΣΤΑΣΗ ΜΕΤΑΞΥ ΣΗΜΕΙΩΝ ΣΗΜΕΙΑ	ΑΠΟΣΤΑΣΗ [m]	ΠΑΡΑΤΗΡΗΣΕΙΣ
71'	6413,8	ΧΑΛΚΙΣ	12024.5	8074.9	71' - 72'	42.66	
72'	6413,8	ΧΑΛΚΙΣ	12032.5	8033	72' - 79	77.84	
79	6413,8	ΧΑΛΚΙΣ	11959.1	8058.9	79 - 80	69.72	
80	6413,8	ΧΑΛΚΙΣ	11891.1	8043.5	80 - 81	98.60	
81	6413,8	ΧΑΛΚΙΣ	11819.7	7975.5	81 - 82	80.16	
82	6413,8	ΧΑΛΚΙΣ	11748.8	7938.1	82 - 83	161.05	
83	6413,8	ΧΑΛΚΙΣ	11589.0	7918.1	83 - 84	232.99	
84	6413,8	ΧΑΛΚΙΣ	11357.3	7893.6	84 - 85	61.26	
85	6413,8	ΧΑΛΚΙΣ	11340.8	7952.6	85 - 86	201.19	
86	6413,8	ΧΑΛΚΙΣ	11140.0	7940.1	86 - 101	390.37	
101	6413,6	ΧΑΛΚΙΣ	11255.8	8312.9	101 - 100	67.01	
100	6413,6	ΧΑΛΚΙΣ	11254.8	8379.9	100 - 99	314.17	
99	6413,6	ΧΑΛΚΙΣ	11322.9	8686.6	99 - 98	159.71	
98	6413,6	ΧΑΛΚΙΣ	11328.9	8846.2	98 - 69	895.72	
69	6413,6	ΧΑΛΚΙΣ	12071.0	8344.6	69 - 70'	117.52	
70'	6413,6	ΧΑΛΚΙΣ	12015.9	8240.8	70' - 71'	166.12	
71'	6413,8	ΧΑΛΚΙΣ	12024.5	8074.9			

Το παρόν σχέδιο συνοδεύει το με αριθμό ΥΠΠΟ/ΓΔΑ/ΑΡΧ/Α1/Φ09/54533/3241/18.10.2001 έγγραφο της Διεύθυνσης Προϊστορικών και Κλασσικών Αρχ/των του ΥΠ.ΠΟ. Τμήμα Αρχαιολογικών Χώρων.

ΑΡΧΕΙΟ: ΟΡΙ0892.CAL

ΚΗΡΥΞΗ ΑΡΧ\ΚΟΥ ΧΩΡΟΥ ΤΑΝΑΓΡΑΣ-ΖΩΝΗ Β1

ΣΗΜΕΙΟ α/α	ΔΙΑΓΡΑΜΜΑ 1:5000	Φ.Χ. 1:50.000	ΣΥΝ/ΝΗ X [m]	ΣΥΝ/ΝΗ Y [m]	ΑΠΟΣΤΑΣΗ ΜΕΤΑΞΥ ΣΗΜΕΙΩΝ ΣΗΜΕΙΑ	ΑΠΟΣΤΑΣΗ [m]	ΠΑΡΑΤΗΡΗΣΕΙΣ
16	6413,8	ΧΑΛΚΙΣ	11387.6	6408.2	16 - 78	297.57	
78	6413,8	ΧΑΛΚΙΣ	11528.5	6670.3	78 - 77	352.28	
77	6413,8	ΧΑΛΚΙΣ	11749.8	6944.4	77 - 76	470.39	
76	6413,8	ΧΑΛΚΙΣ	11998.6	7343.6	76 - 75	74.52	
75	6413,8	ΧΑΛΚΙΣ	12058.6	7387.8	75 - 74	62.71	
74	6413,8	ΧΑΛΚΙΣ	12093.5	7439.9	74 - 73'	115.75	
73'	6413,8	ΧΑΛΚΙΣ	12131.9	7549.1	73' - 72'	494.00	
72'	6413,8	ΧΑΛΚΙΣ	12032.5	8033	72' - 79	77.84	
79	6413,8	ΧΑΛΚΙΣ	11959.1	8058.9	79 - 80	69.72	
80	6413,8	ΧΑΛΚΙΣ	11891.1	8043.5	80 - 81	98.60	
81	6413,8	ΧΑΛΚΙΣ	11819.7	7975.5	81 - 82	80.16	
82	6413,8	ΧΑΛΚΙΣ	11748.8	7938.1	82 - 83	161.05	
83	6413,8	ΧΑΛΚΙΣ	11589.0	7918.1	83 - 84	232.99	
84	6413,8	ΧΑΛΚΙΣ	11357.3	7893.6	84 - 85	61.26	
85	6413,8	ΧΑΛΚΙΣ	11340.8	7952.6	85 - 86	201.19	
86	6413,8	ΧΑΛΚΙΣ	11140.0	7940.1	86 - 87	116.03	
87	6413,8	ΧΑΛΚΙΣ	11120.6	7825.7	87 - 88	111.83	
88	6413,8	ΧΑΛΚΙΣ	11093.1	7717.3	88 - 89	286.55	
89	6413,8	ΧΑΛΚΙΣ	10813.9	7781.8	89 - 90	260.41	
90	6413,8	ΧΑΛΚΙΣ	10561.2	7844.7	90 - 91	269.02	
91	6413,8	ΧΑΛΚΙΣ	10300.5	7911.1	91 - 92	143.76	
92	6413,8	ΧΑΛΚΙΣ	10160.7	7944.6	92 - 93	102.99	
93	6413,8	ΧΑΛΚΙΣ	10067.3	7988	93 - 94	80.56	
94	6413,8	ΧΑΛΚΙΣ	10018.9	8052.4	94 - 95	188.45	
95	6413,6	ΧΑΛΚΙΣ	9950.0	8227.8	95 - 96	189.19	
96	6413,6	ΧΑΛΚΙΣ	9916.5	8414	96 - 97	241.64	
97	6413,6	ΧΑΛΚΙΣ	9900.4	8655.1	97 - 64	107.33	
64	6413,6	ΧΑΛΚΙΣ	9808.0	8600.5	64 - 63	205.84	
63	6413,6	ΧΑΛΚΙΣ	9629.5	8498	63 - 62	64.84	
62	6413,6	ΧΑΛΚΙΣ	9565.5	8508.4	62 - 61	21.95	
61	6413,6	ΧΑΛΚΙΣ	9558.5	8487.6	61 - 60	54.37	
60	6413,6	ΧΑΛΚΙΣ	9581.0	8438.1	60 - 59	76.14	
59	6413,6	ΧΑΛΚΙΣ	9553.0	8367.3	59 - 58	83.78	
58	6413,6	ΧΑΛΚΙΣ	9547.5	8283.7	58 - 57	60.78	
57	6413,6	ΧΑΛΚΙΣ	9562.5	8224.8	57 - 56	39.67	
56	6413,6	ΧΑΛΚΙΣ	9587.0	8193.6	56 - 55	426.58	
55	6413,8	ΧΑΛΚΙΣ	9761.4	7804.3	55 - 5	487.45	
5	6413,8	ΧΑΛΚΙΣ	9878.8	7331.2	5 - 6	265.21	
6	6413,8	ΧΑΛΚΙΣ	10051.7	7130.1	6 - 7	107.19	
7	6413,8	ΧΑΛΚΙΣ	10142.1	7072.5	7 - 8	149.36	
8	6413,8	ΧΑΛΚΙΣ	10244.0	6963.3	8 - 9	193.50	
9	6413,8	ΧΑΛΚΙΣ	10423.4	6890.8	9 - 10	103.59	
10	6413,8	ΧΑΛΚΙΣ	10510.8	6835.2	10 - 11	93.61	
11	6413,8	ΧΑΛΚΙΣ	10584.2	6777.1	11 - 12	85.62	
12	6413,8	ΧΑΛΚΙΣ	10666.7	6754.2	12 - 13	60.94	
13	6413,8	ΧΑΛΚΙΣ	10725.1	6771.6	13 - 14	341.29	
14	6413,8	ΧΑΛΚΙΣ	10984.4	6549.7	14 - 15	84.02	
15	6413,8	ΧΑΛΚΙΣ	11057.9	6509	15 - 16	344.76	
16	6413,8	ΧΑΛΚΙΣ	11387.6	6408.2			

Το παρόν σχέδιο συνοδεύει το
με αριθμό ΥΠΠΟ/ΓΔΑ/ΔΙΠΚΑ/Φ09/54533/3291/18.10.2001 έγγραφο της
Διεύθυνσης Προϊστορικών και

ΚΗΡΥΞΗ ΑΡΧ\ΚΟΥ ΧΩΡΟΥ ΤΑΝΑΓΡΑΣ-ΖΩΝΗ Α

ΣΗΜΕΙΟ α/α	ΔΙΑΓΡΑΜΜΑ 1:5000	Φ.Χ. 1:50.000	ΣΥΝ/ΝΗ X [m]	ΣΥΝ/ΝΗ Y [m]	ΑΠΟΣΤΑΣΗ ΜΕΤΑΞΥ ΣΗΜΕΙΩΝ ΣΗΜΕΙΑ	ΑΠΟΣΤΑΣΗ [m]	ΠΑΡΑΤΗΡΗΣΕΙΣ
16	6413,8	ΧΑΛΚΙΣ	11387.6	6408.2	16 - 17	109.38	
17	6413,8	ΧΑΛΚΙΣ	11369.1	6300.4	17 - 18	41.89	
18	6413,8	ΧΑΛΚΙΣ	11340.6	6269.7	18 - 19	52.53	
19	6413,8	ΧΑΛΚΙΣ	11290.7	6253.3	19 - 20	232.84	
20	6413,8	ΧΑΛΚΙΣ	11129.8	6085	20 - 21	42.31	
21	6413,8	ΧΑΛΚΙΣ	11126.8	6042.8	21 - 22	65.38	
22	6413,8	ΧΑΛΚΙΣ	11155.8	5984.2	22 -23'	287.25	
23'	6413,8	ΧΑΛΚΙΣ	11218.6	5703.9	23' -24'	282.16	
24'	6413,8	ΧΑΛΚΙΣ	10998.7	5527.1	24' -25'	208.49	
25'	6413,8	ΧΑΛΚΙΣ	10823.1	5639.5	25' - 28	95.93	
28	6413,8	ΧΑΛΚΙΣ	10733.1	5606.3	28 - 29	161.14	
29	6413,8	ΧΑΛΚΙΣ	10572.8	5589.9	29 - 30	151.39	
30	6413,8	ΧΑΛΚΙΣ	10424.9	5622.2	30 - 31	212.34	
31	6413,8	ΧΑΛΚΙΣ	10301.5	5449.4	31 - 32	207.00	
32	6413,8	ΧΑΛΚΙΣ	10094.6	5443	32 - 33	135.66	
33	6413,8	ΧΑΛΚΙΣ	9978.7	5513.5	33 - 34	122.97	
34	6413,8	ΧΑΛΚΙΣ	9884.8	5592.9	34 - 35	63.88	
35	6413,8	ΧΑΛΚΙΣ	9833.3	5630.7	35 - 36	358.01	
36	6413,8	ΧΑΛΚΙΣ	9641.5	5933	36 - 37	77.01	
37	6413,8	ΧΑΛΚΙΣ	9643.0	6010	37 - 38	86.01	
38	6413,8	ΧΑΛΚΙΣ	9571.1	6057.2	38 - 39	1?2.9?	
39	6413,8	ΧΑΛΚΙΣ	9447.2	6105.3	39 - 40	8?.95	
40	6413,8	ΧΑΛΚΙΣ	9402.7	6175.3	40 - 41	143.56	
41	6413,8	ΧΑΛΚΙΣ	9344.2	6306.4	41 - 42	183.95	
42	6413,8	ΧΑΛΚΙΣ	9205.3	6427	42 - 43	156.54	
43	6413,8	ΧΑΛΚΙΣ	9122.9	6560.1	43 - 44	58.86	
44	6413,8	ΧΑΛΚΙΣ	9128.4	6618.7	44 - 45	38.50	
45	6413,8	ΧΑΛΚΙΣ	9153.4	6703.6	45 - 46	66.09	
46	6413,8	ΧΑΛΚΙΣ	9125.9	6763.7	46 - 47	71.22	
47	6413,8	ΧΑΛΚΙΣ	9170.4	6819.3	47 - 48	180.51	
48	6413,8	ΧΑΛΚΙΣ	9225.8	6991.1	48 - 49	140.46	
49	6413,8	ΧΑΛΚΙΣ	9310.3	7103.3	49 - 50	345.13	
50	6413,8	ΧΑΛΚΙΣ	9549.6	7352	50 - 51	39.52	
51	6413,8	ΧΑΛΚΙΣ	9520.1	7378.3	51 - 1	65.26	
1	6413,8	ΧΑΛΚΙΣ	9554.1	7434	1 - 52	95.00	
52	6413,8	ΧΑΛΚΙΣ	9478.1	7491	52 - 53	123.29	
53	6413,8	ΧΑΛΚΙΣ	9393.2	7580.4	53 - 54	213.12	
54	6413,8	ΧΑΛΚΙΣ	9566.1	7705	54 - 55	219.09	
55	6413,8	ΧΑΛΚΙΣ	9761.4	7804.3	55 - 5	487.45	
5	6413,8	ΧΑΛΚΙΣ	9878.8	7331.2	5 - 6	265.21	
6	6413,8	ΧΑΛΚΙΣ	10051.7	7130.1	6 - 7	107.19	
7	6413,8	ΧΑΛΚΙΣ	10142.1	7072.5	7 - 8	149.36	
8	6413,8	ΧΑΛΚΙΣ	10244.0	6963.3	8 - 9	193.50	
9	6413,8	ΧΑΛΚΙΣ	10423.4	6890.8	9 - 10	103.59	
10	6413,8	ΧΑΛΚΙΣ	10510.8	6835.2	10 - 11	93.61	
11	6413,8	ΧΑΛΚΙΣ	10584.2	6777.1	11 - 12	85.62	
12	6413,8	ΧΑΛΚΙΣ	10666.7	6754.2	12 - 13	61.94	
13	6413,8	ΧΑΛΚΙΣ	10725.1	6771.6	13 - 14	341.29	
14	6413,8	ΧΑΛΚΙΣ	10984.4	6549.7	14 - 15	84.02	
15	6413,8	ΧΑΛΚΙΣ	11057.9	6509	15 - 16	344.76	
16	6413,8	ΧΑΛΚΙΣ	11387.6	6408.2			

Το παρόν σχέδιο συνοδεύει το με αριθμό............. έγγραφο της Διεύθυνσης Προϊστορικών και Κλασσικών Αρχ/των του ΥΠ.ΠΟ

4533/32[illegible]1/18.10.2001